
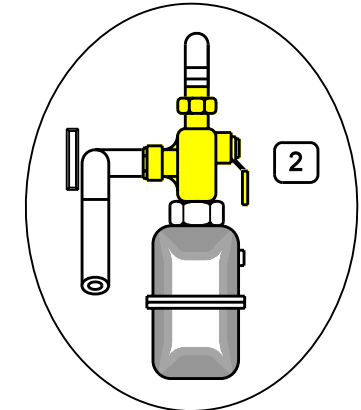


- 0 **Hauseinführung**
- 1 **Hauptabsperreinrichtung**  
(HAE bis DN 50 mit Isoliertrennstelle und TAE)
- GS **Gasströmungswächter Typ M3/K3**  
(Auswahl und Anordnung nach TRGI)
- 2 **Gaszähler - Absperreinrichtung**
- 3 **Einrohr - Gaszähler von G 2,5 - G 25**
- 3a **Zähleranschlussplatte oder gleichwertige Zählerbefestigung unbedingt erforderlich!**  
Ab Gaszähler der Größe G 10 sind unter dem GZ Konsolen anzubringen!

**Alle rot nummerierten Bauteile kommen von VNB !**

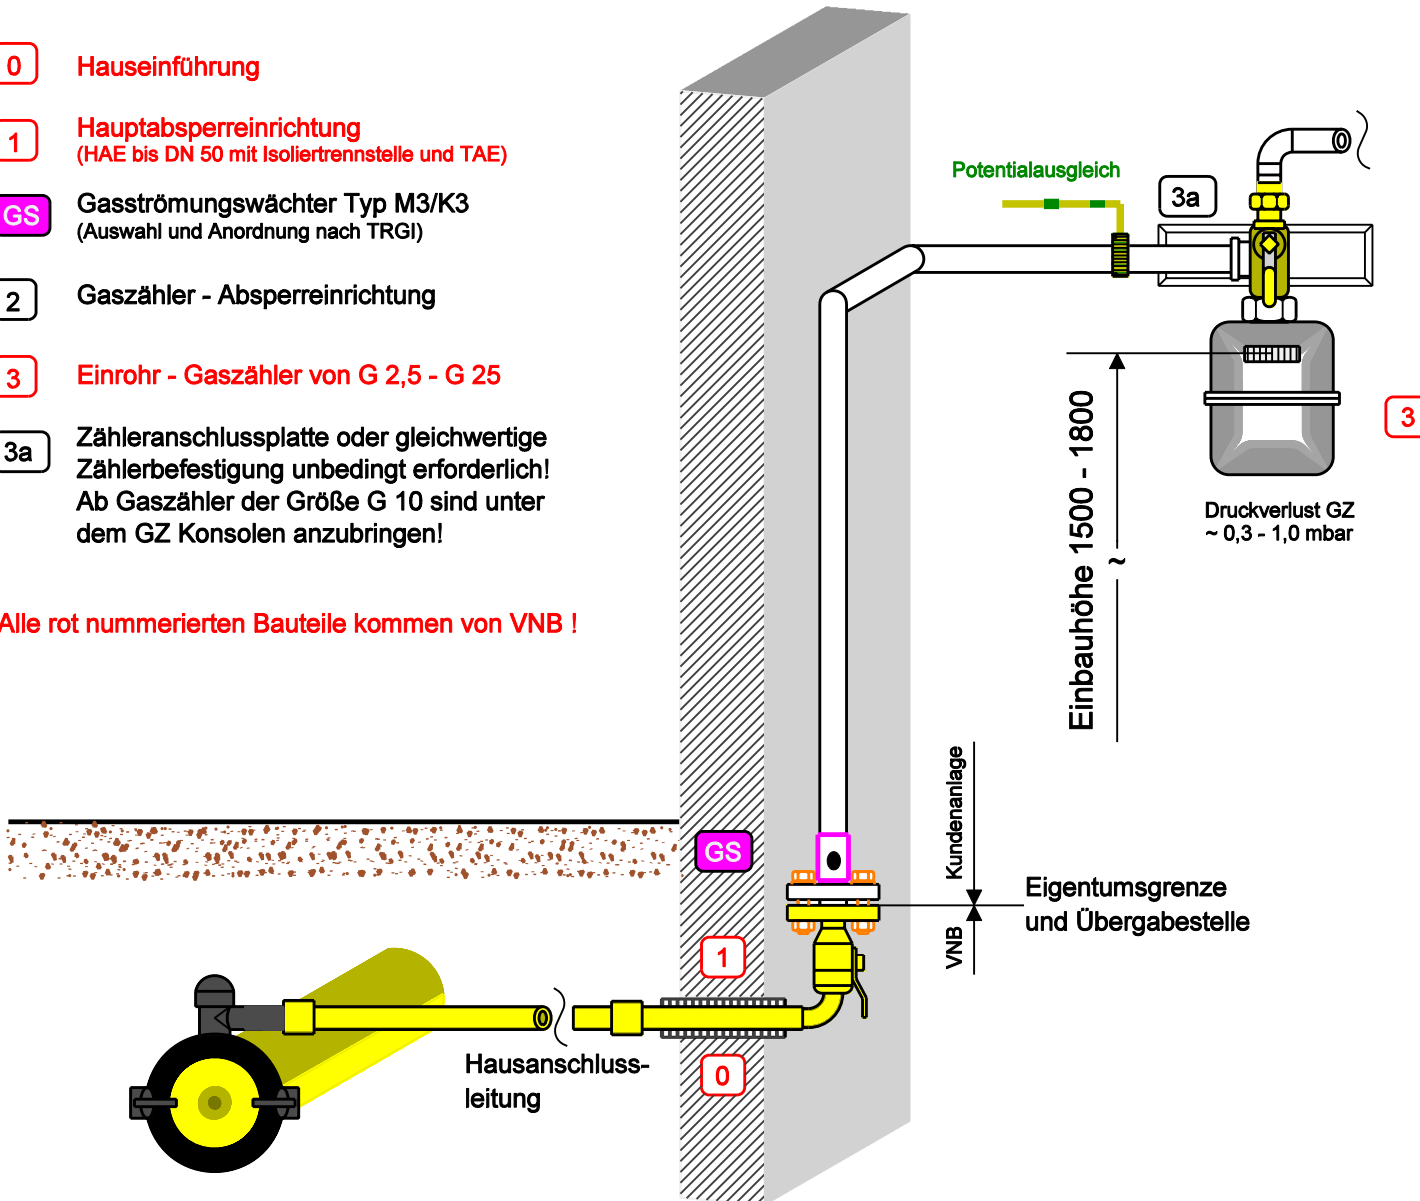

Ein- und Zwei-familienhaus  
1 Gaszähler  
Passive Maßnahmen:  
nicht erforderlich

Mehrfamilienhaus mit  
zentraler  
Gasanwendung analog

Versorgungsleitung