


- 0 **Hauseinführung**
- 1 **Hauptabsperreinrichtung**
(HAE bis DN 50 mit Isoliertrennstelle und TAE)
- GS **Gasströmungswächter Typ M3/K3**
(Auswahl und Anordnung nach TRGI)
- 2 **Gaszähler - Absperreinrichtung**
- 3 **Einrohr - Gaszähler von G 2,5 - G 25**
- 3a **Zähleranschlussplatte oder gleichwertige Zählerbefestigung unbedingt erforderlich!**
Ab Gaszähler der Größe G 10 sind unter dem GZ Konsolen anzubringen!

Alle rot nummerierten Bauteile kommen von VNB !

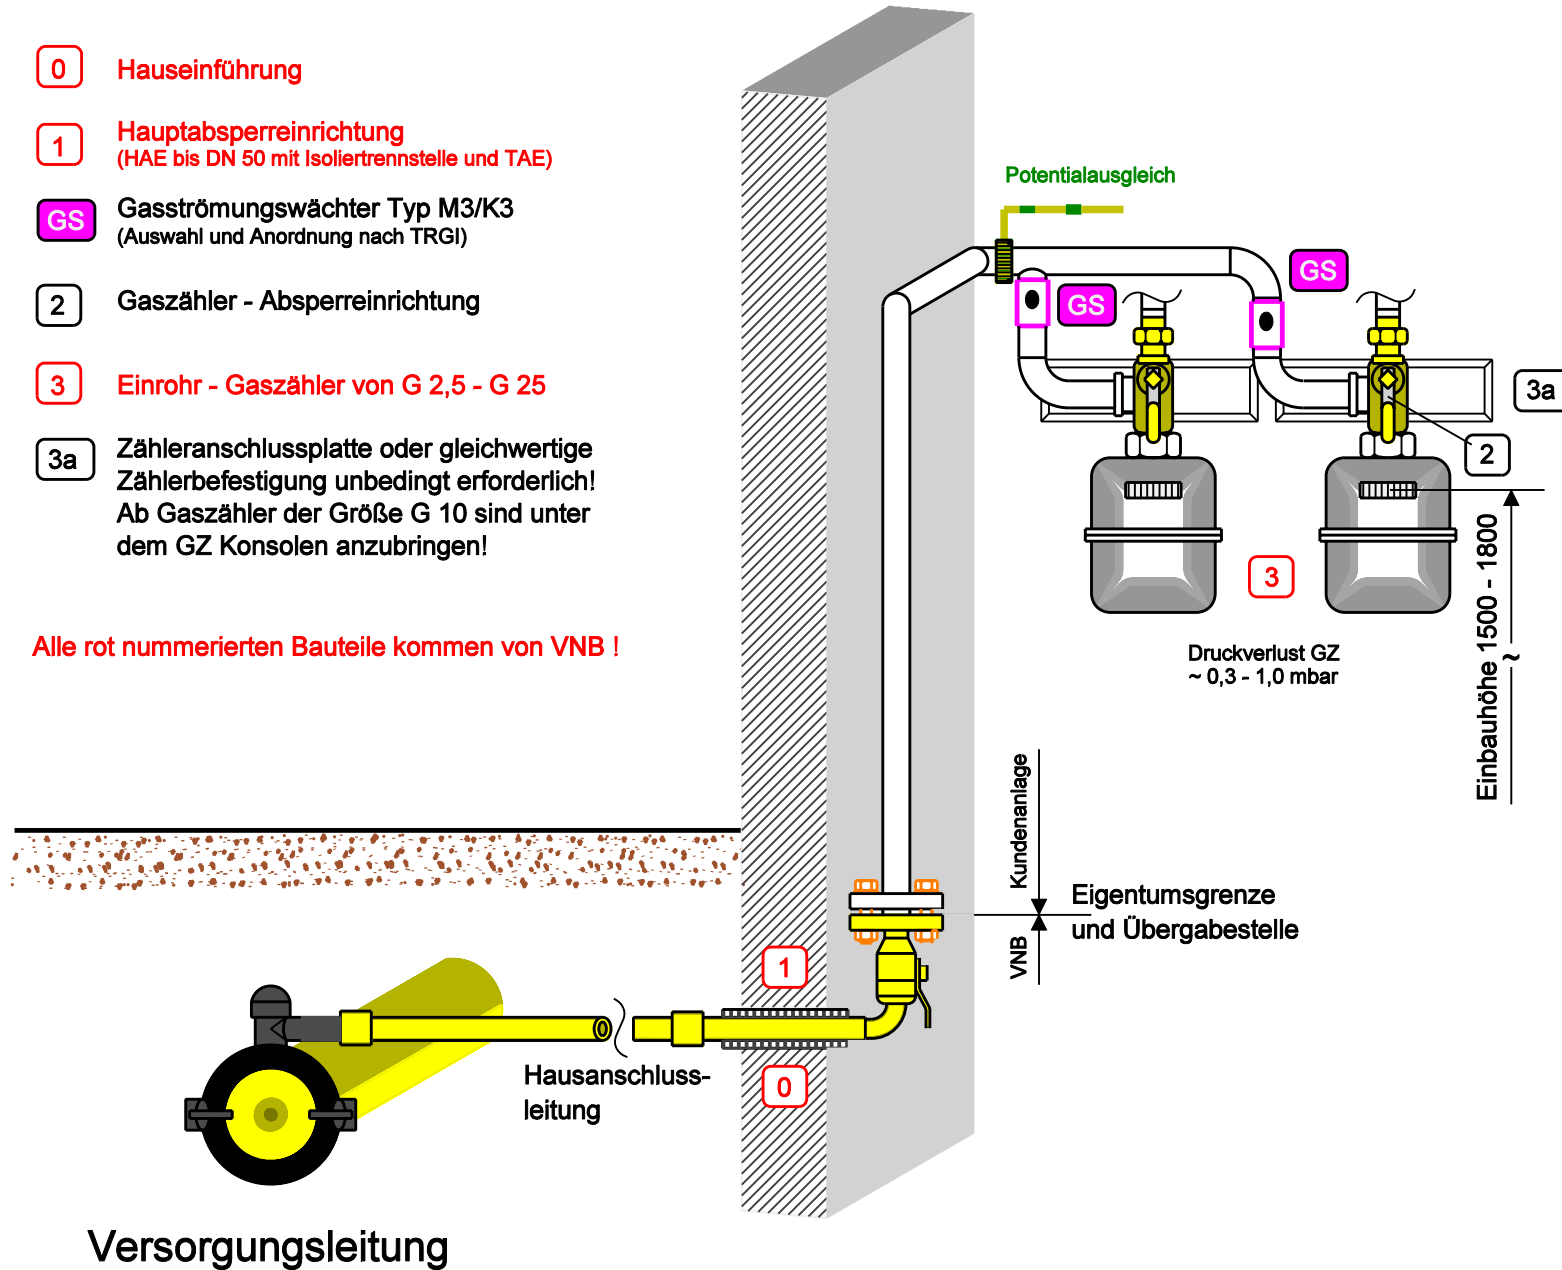

**Ein- und Zwei-
familienhaus**
2 Gaszähler
Passive Maßnahmen:
nicht erforderlich

**Mehrfamilienhaus mit
zentraler
Gasanwendung analog**