


Hausanschlußkasten - Wandmontage

- 0 Hausanschlußkasten
- 1 Hauptabsperreinrichtung
(HAE bis DN 50 mit Isoliertrennstelle und TAE)
- 2 Wanddurchführung

 alle so umrandeten Schrauben/Muttern sind in gesicherter Ausführung

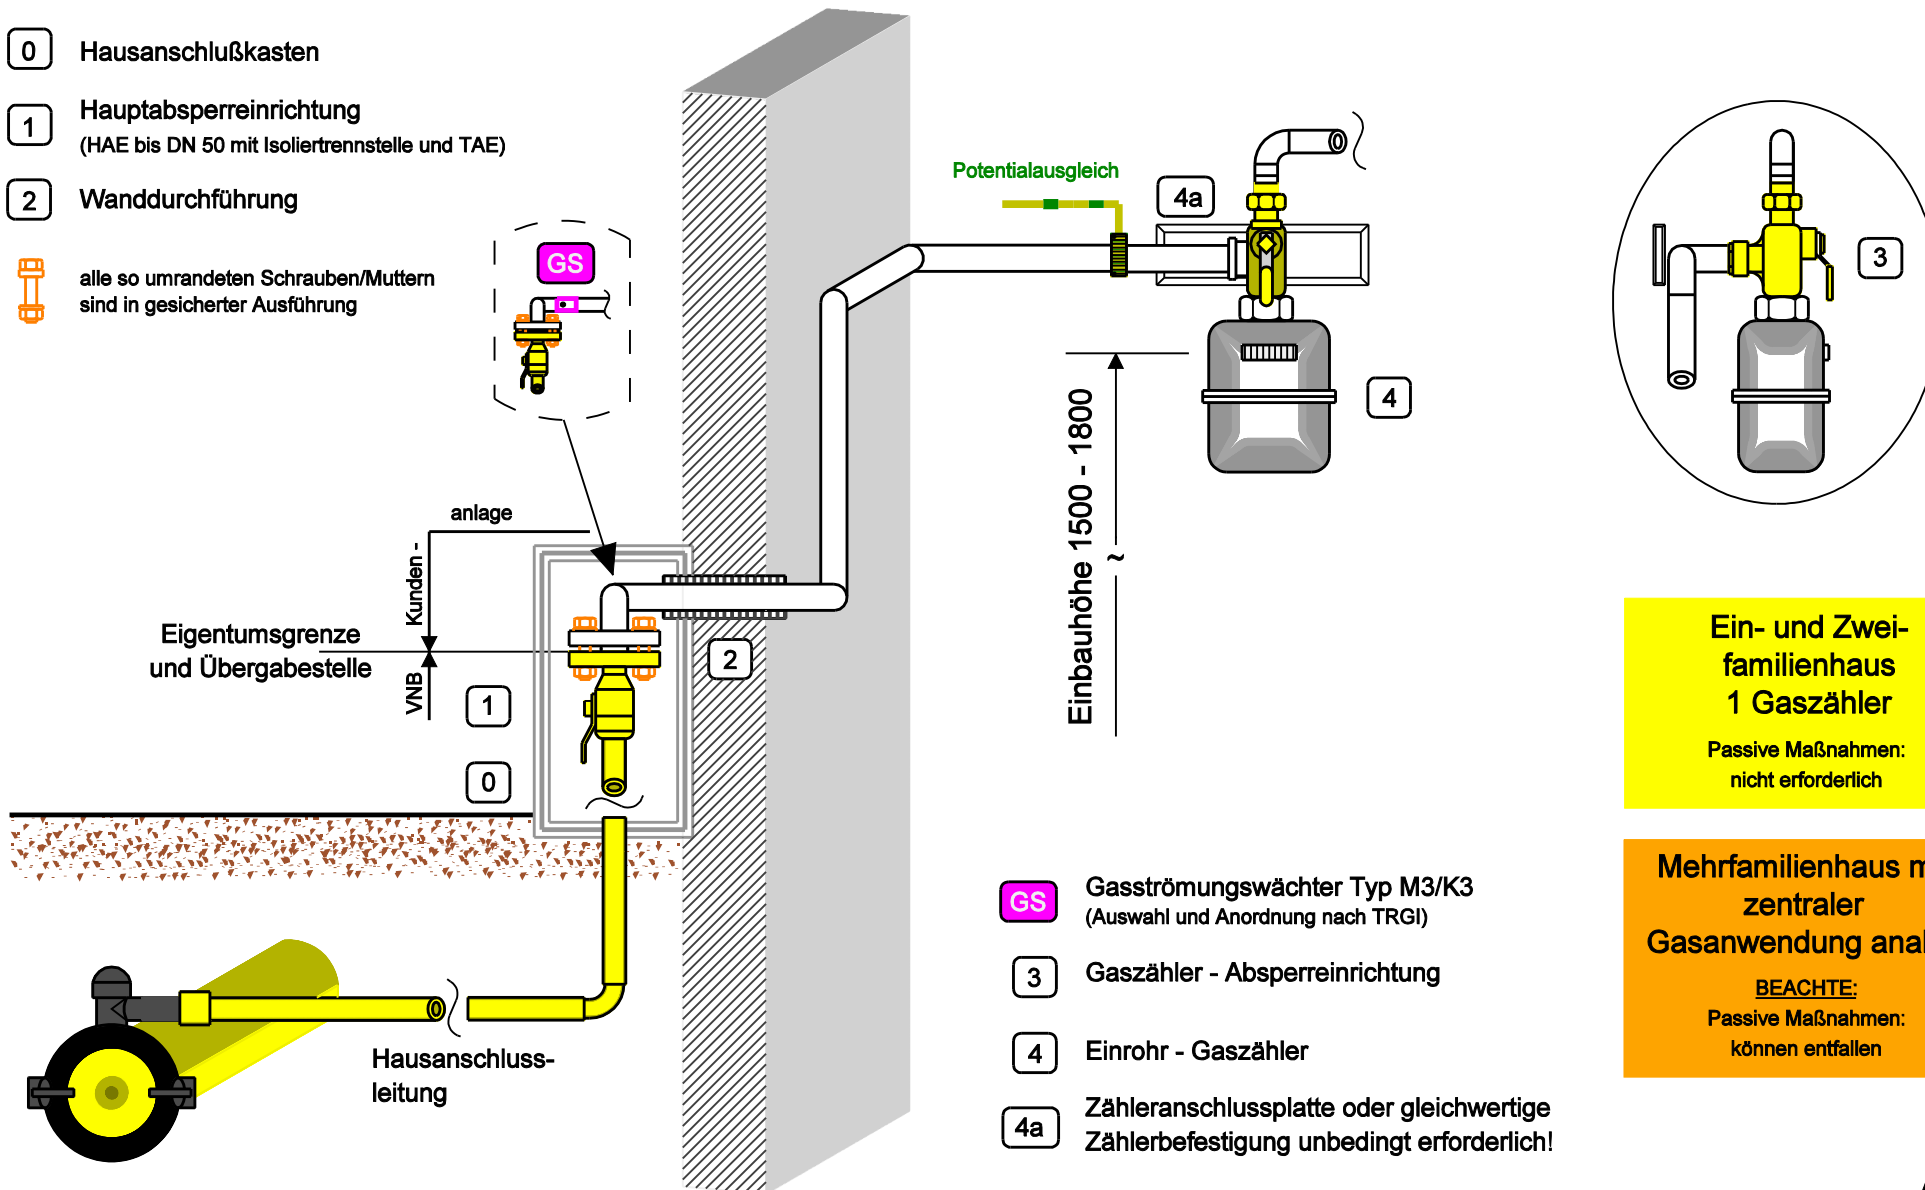

Versorgungsleitung

- GS** Gasströmungswächter Typ M3/K3
(Auswahl und Anordnung nach TRGI)
- 3** Gaszähler - Absperreinrichtung
- 4** Einrohr - Gaszähler
- 4a** Zähleranschlussplatte oder gleichwertige
Zählerbefestigung unbedingt erforderlich!

**Ein- und Zwei-
familienhaus
1 Gaszähler**

Passive Maßnahmen:
nicht erforderlich

**Mehrfamilienhaus mit
zentraler
Gasanwendung analog**

BEACHTEN:
Passive Maßnahmen:
können entfallen