
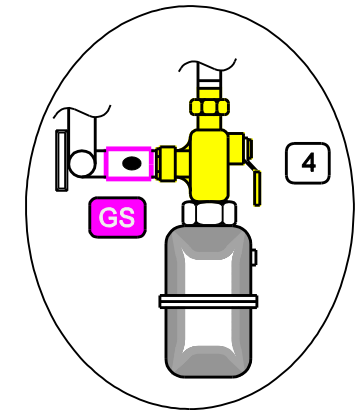


- 0 Hauseinführung
- 1 Hauptabsperreinrichtung
(HAE bis DN 50 mit Isoliertrennstelle und TAE)
- 2 Gas-Druckregler (GDR) (siehe 2*)
- GS Gasströmungswächter Typ M3/K3
(Auswahl und Anordnung nach TRGI)
- 3 1/2" Kugelhahn mit Verschlussstopfen
- 4 Gaszähler - Absperreinrichtung
- 5 Einrohr-Gaszähler
- 5a Zähleranschlussplatte oder gleichwertige
Zählerbefestigung unbedingt erforderlich!

 alle so dargestellten Schrauben/Muttern
sind in gesicherter Ausführung

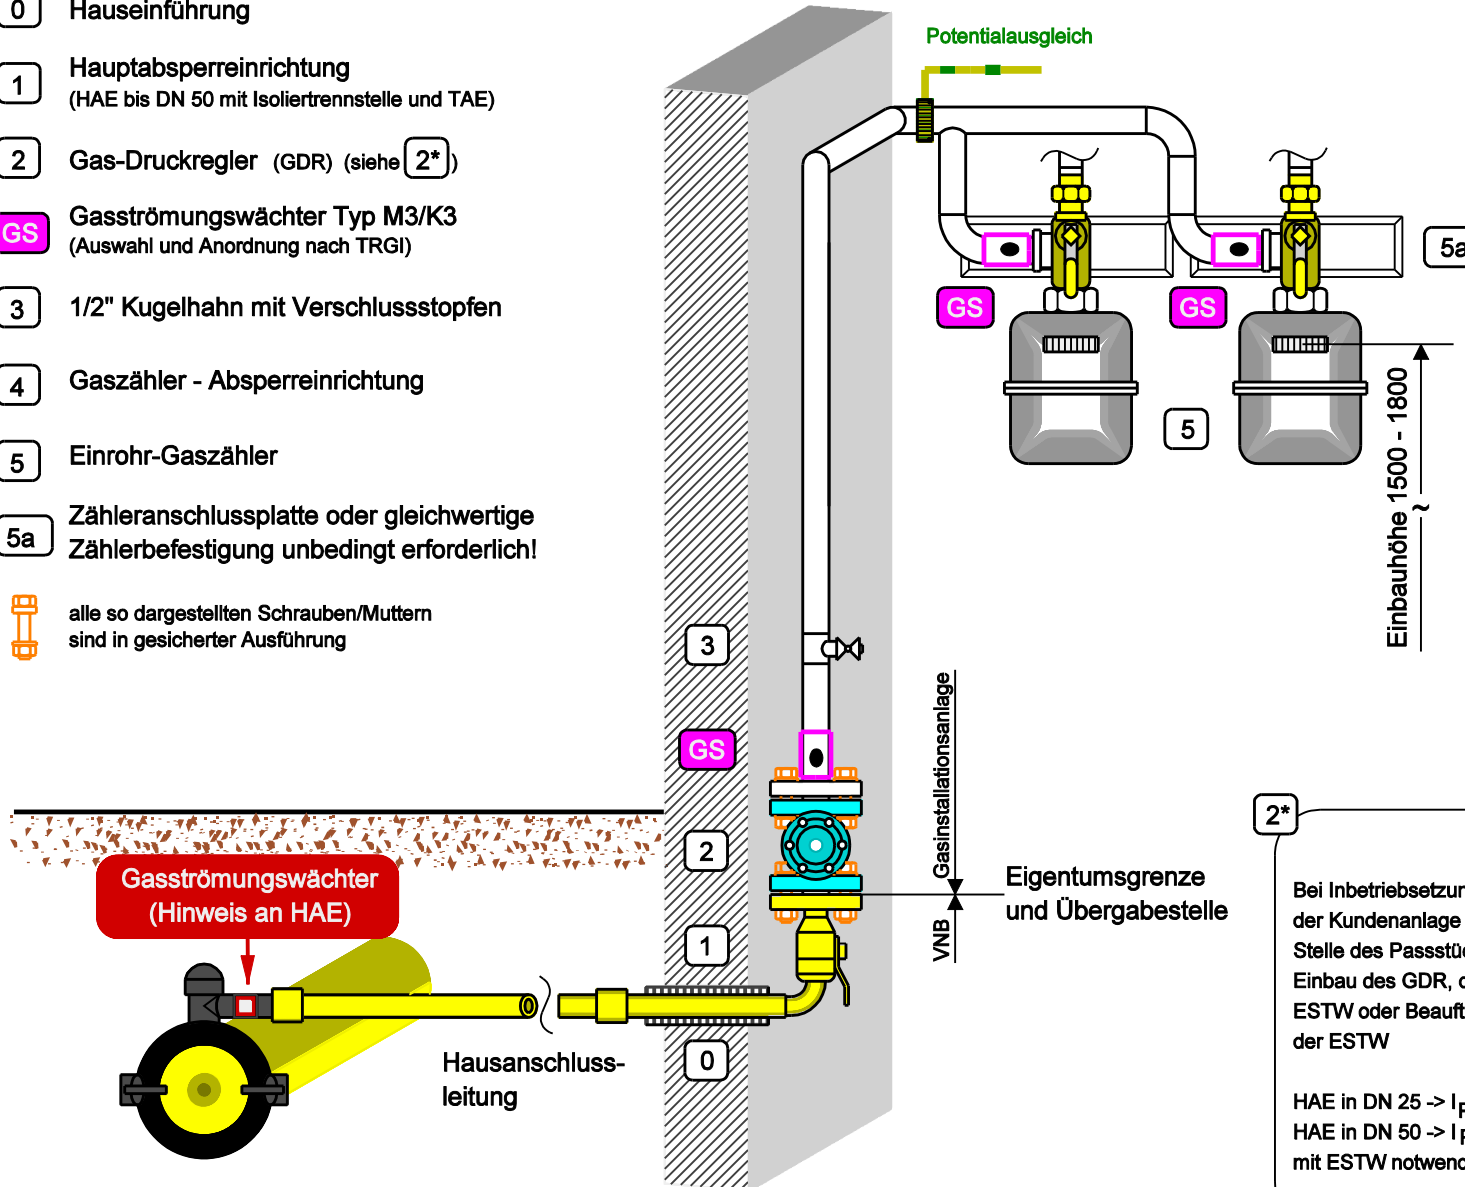


**Ein- und Zwei-
familienhaus
2 Gaszähler**
Passive Maßnahmen:
nicht erforderlich

**Mehrfamilienhaus mit
zentraler
Gasanwendung analog**

2* **Passstück**

Bei Inbetriebsetzung der
der Kundenanlage erfolgt an
Stelle des Passstückes der
Einbau des GDR, durch
ESTW oder Beauftragte
der ESTW

HAE in DN 25 -> $I_p = 160 \text{ mm}$
HAE in DN 50 -> I_p Abstimmung
mit ESTW notwendig

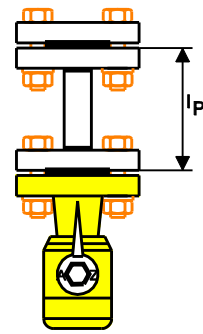

Versorgungsleitung