


Hausanschlußkasten - Wandmontage

- 0 Hausanschlußkasten
- 1 Hauptabsperreinrichtung (HAE bis DN 50 mit Isoliertrennstelle und TAE)
- 2 Gas-Druckregler (GDR) (siehe 2*)
- 3 Wanddurchführung
- 4 Prüf-T-Stück mit 1/2" Kugelhahn

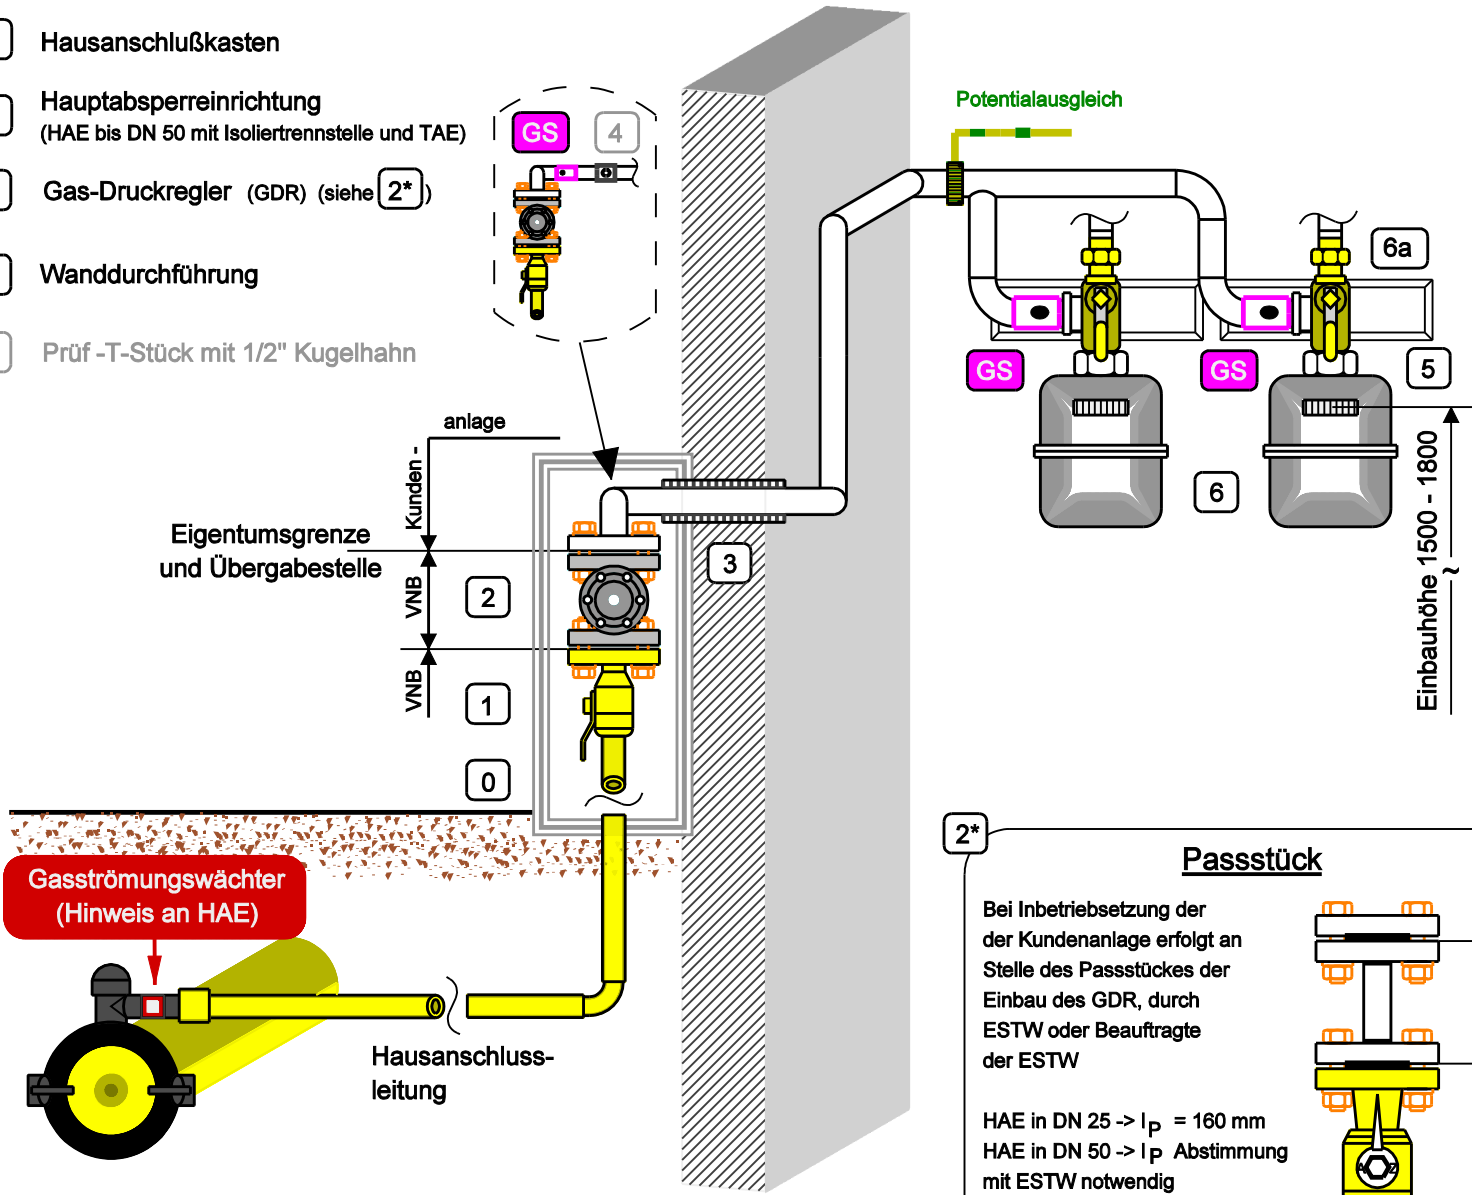

- GS** Gasströmungswächter Typ M3/K3 (Auswahl und Anordnung nach TRGI)
 - 5 Gaszähler - Absperreinrichtung
 - 6 Einrohr-Gaszähler
 - 6a Zähleranschlussplatte oder gleichwertige Zählerbefestigung unbedingt erforderlich!
- alle so dargestellten Schrauben/Muttern sind in gesicherter Ausführung

**Ein- und Zweifamilienhaus
2 Gaszähler**

Passive Maßnahmen:
nicht erforderlich

**Mehrfamilienhaus mit
zentraler
Gasanwendung analog**

BEACHTEN:
Passive Maßnahmen:
können entfallen

2* Passtück

Bei Inbetriebsetzung der der Kundenanlage erfolgt an Stelle des Passtückes der Einbau des GDR, durch ESTW oder Beauftragte der ESTW

HAE in DN 25 -> $l_p = 160 \text{ mm}$
HAE in DN 50 -> l_p Abstimmung mit ESTW notwendig

Versorgungsleitung