

# Gas - Kundenanlage

Versorgungsdruck der NB  
- Niederdruck (max. 25 mbar)

ESTW

Herzo Werke



THW - Gas


Anlage 1



Stand: Nov. 2013

- 0** Hauseinführung
- 1** Hauptabsperreinrichtung  
(HAE bis DN 50 mit Isoliertrennstelle und TAE)
- GS** Gasströmungswächter Typ M3/K3  
(Auswahl und Anordnung nach TRGI)
- 2** Gaszähler - Absperreinrichtung
- 3** Einrohr - Gaszähler von G 4 - G 25
- 3a** Zähleranschlussplatte oder gleichwertige  
Zählerbefestigung unbedingt erforderlich!  
Ab Gaszähler der Größe G 10 sind unter  
dem GZ Konsolen anzubringen!

Alle rot nummerierten Bauteile kommen von NB !

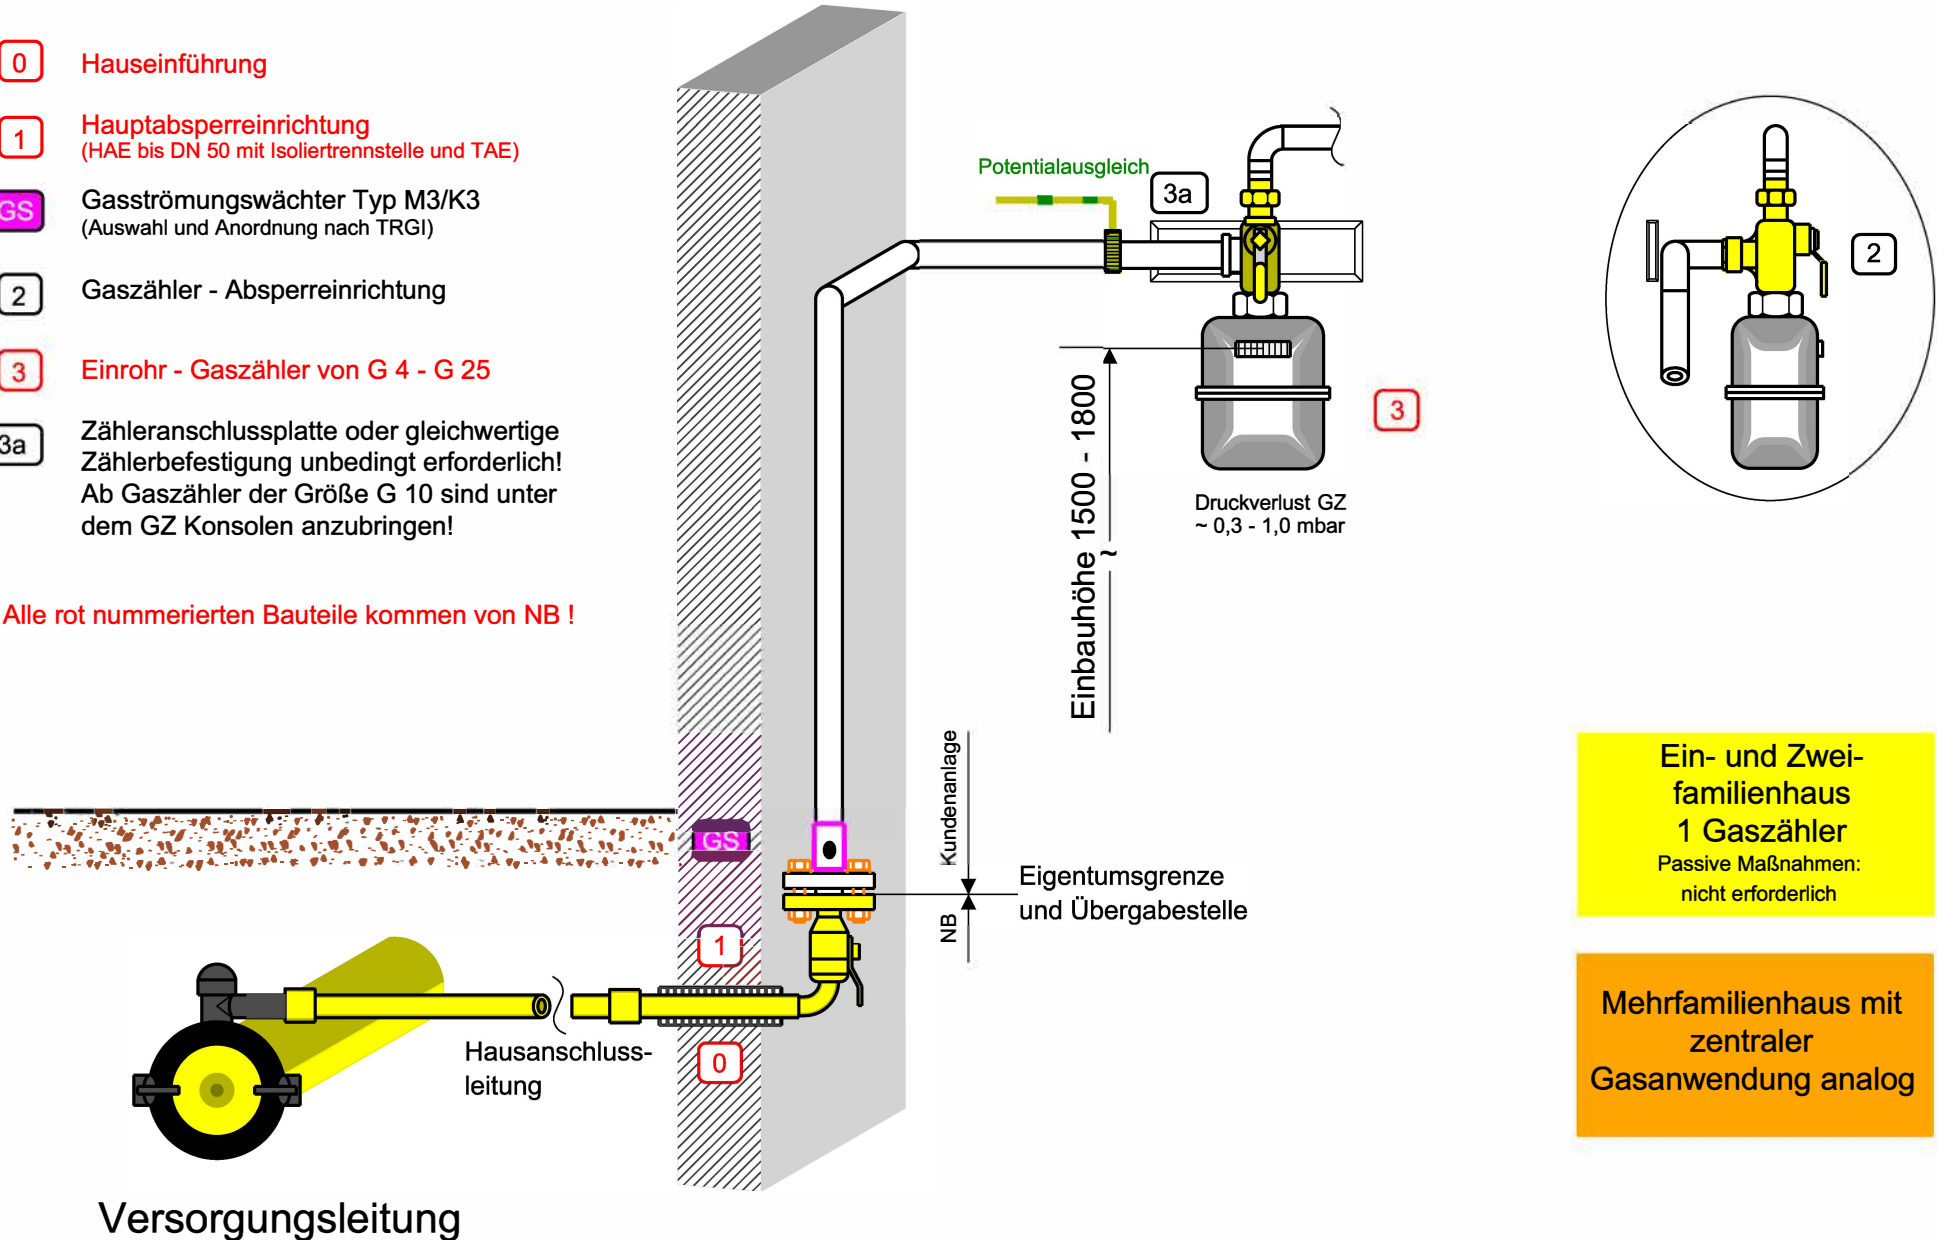

Ein- und Zwei-  
familienhaus  
1 Gaszähler

Passive Maßnahmen:  
nicht erforderlich

Mehrfamilienhaus mit  
zentraler  
Gasanwendung analog