

Gas - Kundenanlage

Versorgungsdruck der NB

- Hochdruck (max. 5 bar)

- Mitteldruck (max. 1 bar)

Herzo-Werke
Stadtwerke Forchheim

ESTW
Stadtwerke Forchheim




THW - Gas

Anlage 7a

Stand: Nov. 2013

- 0 Hauseinführung
- 1 Hauptabsperreinrichtung
(HAE bis DN 50 mit Isoliertrennstelle und TAE)
- 2 Haus - Druckregler G 459/II (siehe 2*)
- GS Gasströmungswächter Typ M3/K3
(Auswahl und Anordnung nach TRGI)
- 3 Gaszähler - Absperreinrichtung
- 4 Einrohr - Gaszähler von G 4 - G 25
- 4a Zähleranschlussplatte oder gleichwertige
Zählerbefestigung unbedingt erforderlich!
Ab Gaszähler der Größe G 10 sind unter
dem GZ Konsolen anzubringen!

Alle rot nummerierten Bauteile kommen von NB !

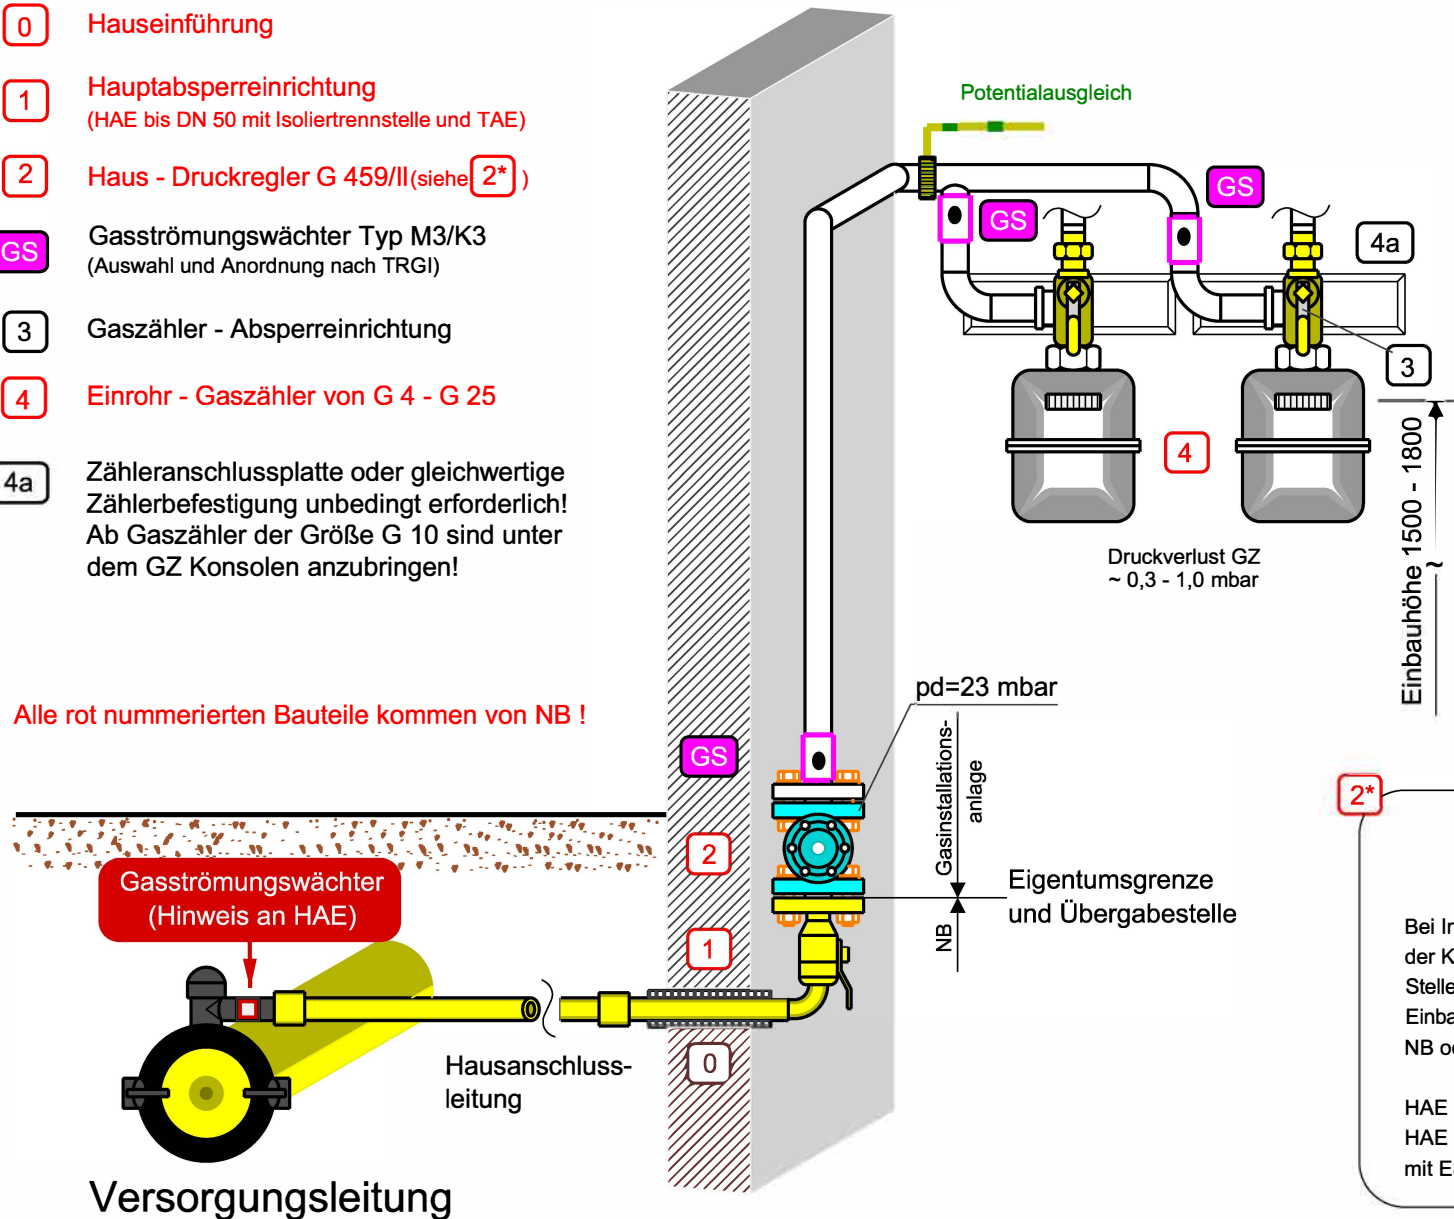

Ein- und Zweifamilienhaus
2 Gaszähler
Passive Maßnahmen:
nicht erforderlich

Mehrfamilienhaus mit
zentraler
Gasanwendung analog

