

Gas - Kundenanlage

Versorgungsdruck der NB
- Niederdruck (max. 25 mbar)

ESTW

Herzo Werke



Herzo Werke



Herzo Werke
natürlichversorgt


THW - Gas

Anlage 1a

Stand: Nov. 2013

- 0 Hauseinführung
- 1 Hauptabsperreinrichtung
(HAE bis DN 50 mit Isoliertrennstelle und TAE)
- GS Gasströmungswächter Typ M3/K3
(Auswahl und Anordnung nach TRGI)
- 2 Gaszähler - Absperreinrichtung
- 3 Einrohr - Gaszähler von G 4 - G 25
- 3a Zähleranschlussplatte oder gleichwertige
Zählerbefestigung unbedingt erforderlich!
Ab Gaszähler der Größe G 10 sind unter
dem GZ Konsolen anzubringen!

Alle rot nummerierten Bauteile kommen von NB !

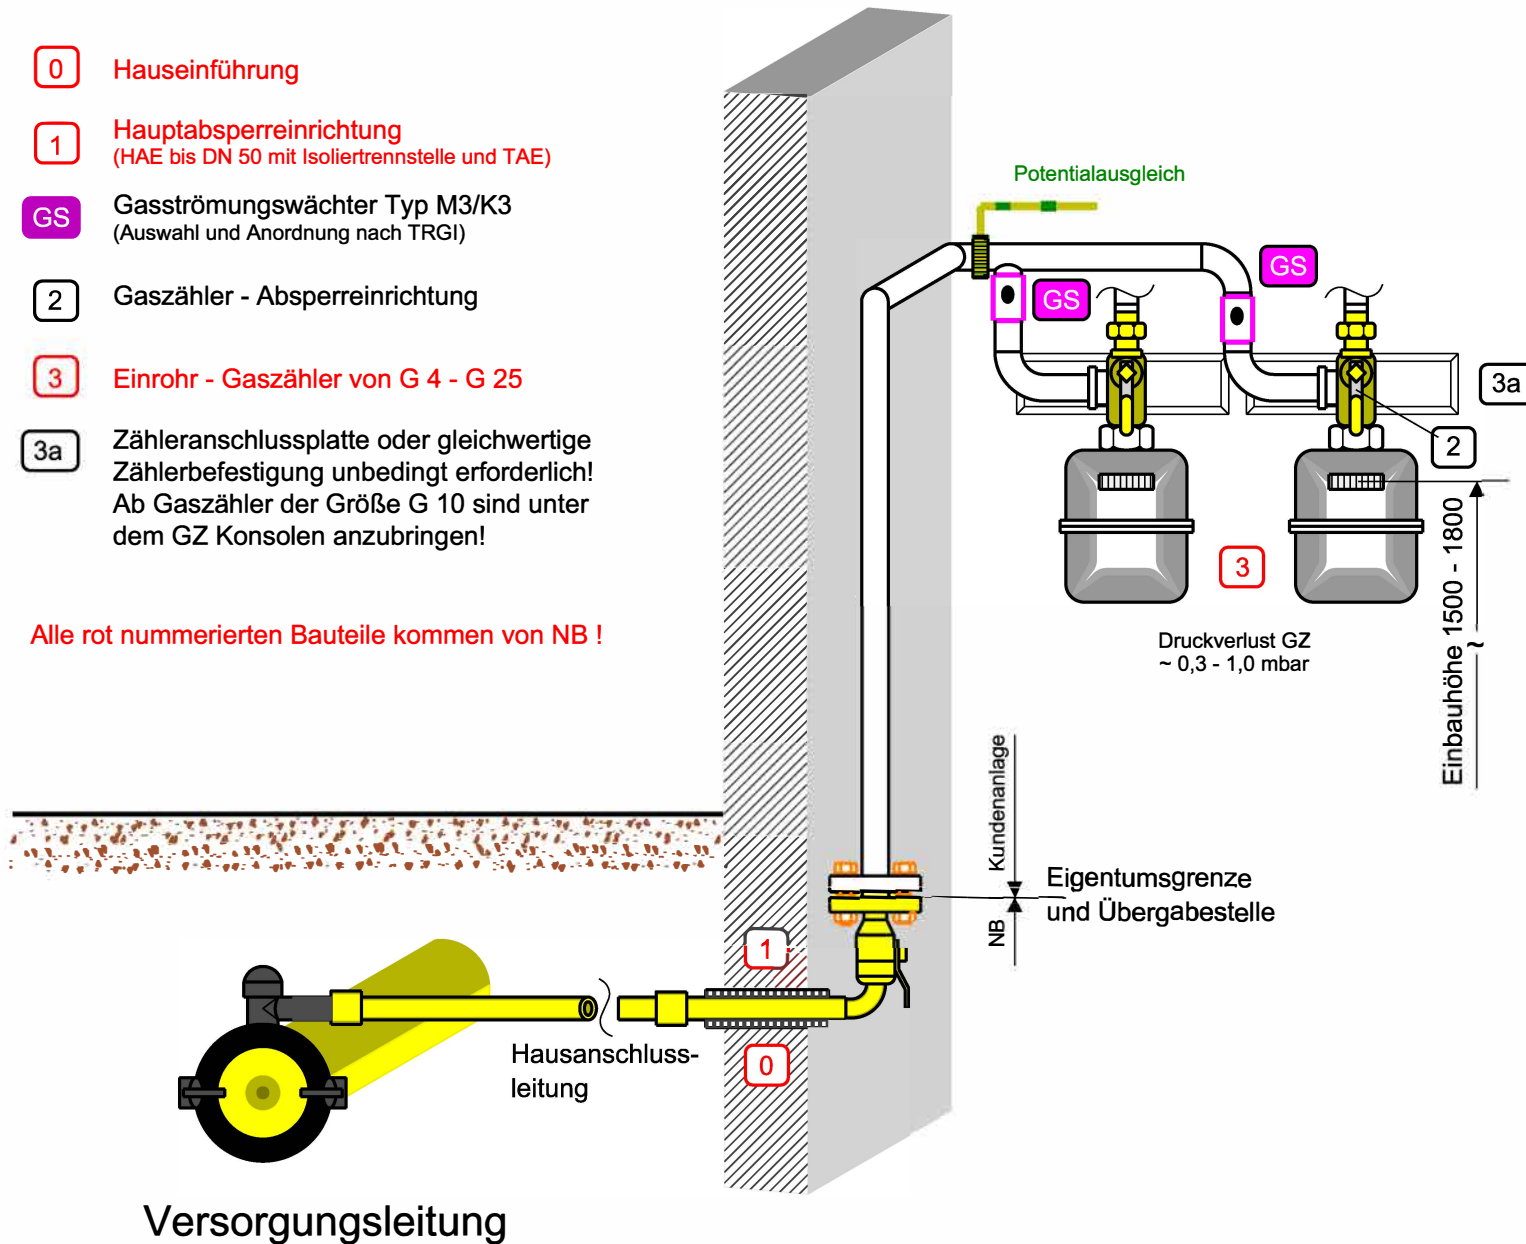

Ein- und Zwei-
familienhaus
2 Gaszähler

Passive Maßnahmen:
nicht erforderlich

Mehrfamilienhaus mit
zentraler
Gasanwendung analog