

# Gas - Kundenanlage

Versorgungsdruck der NB  
- erhöhter Niederdruck >25 mbar bis 100 mbar  
ESTW




THW - Gas

Anlage 4a

Stand: Nov. 2013

- 0 Hauseinführung
- 1 Hauptabsperreinrichtung  
(HAE bis DN 50 mit Isoliertrennstelle und TAE)
- GS Gasströmungswächter Typ M3/K3  
(Auswahl und Anordnung nach TRGI)
- 2 Gaszähler - Absperreinrichtung

Alle rot nummerierten Bauteile kommen von NB !

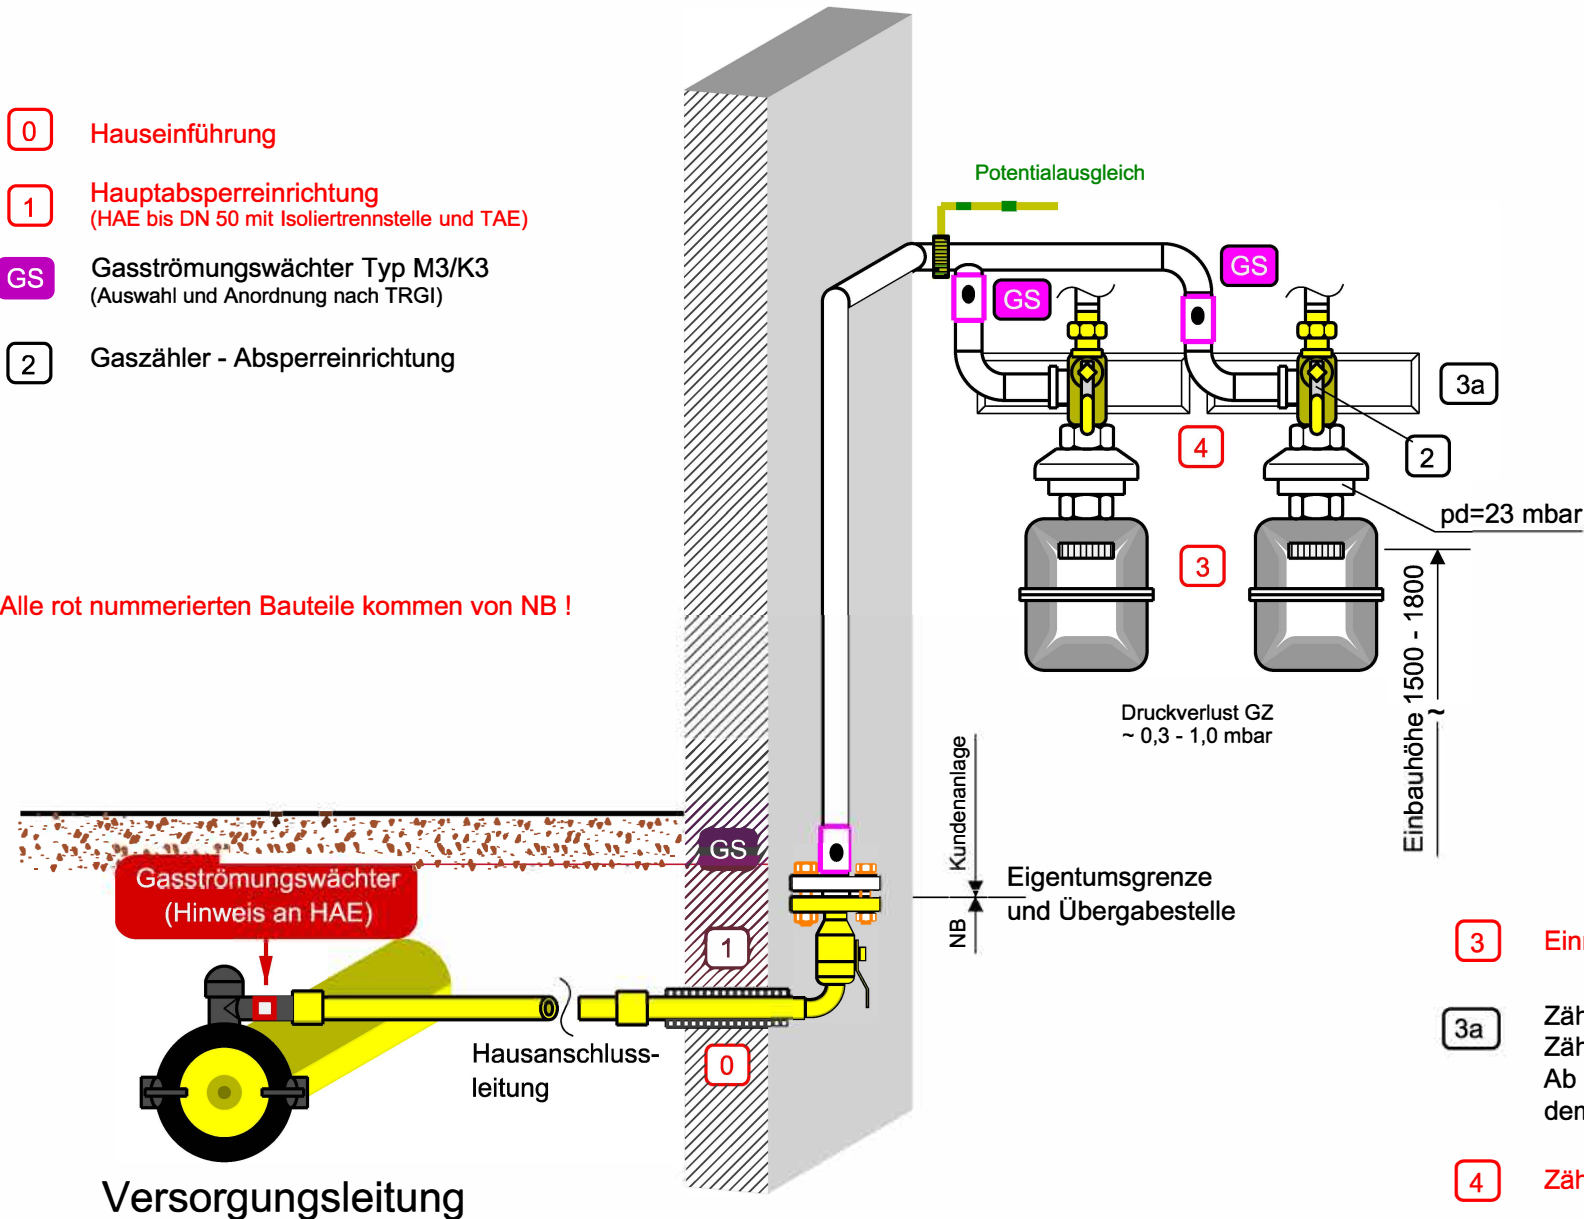

Ein- und Zwei-  
familienhaus  
2 Gaszähler  
Passive Maßnahmen:  
nicht erforderlich

Mehrfamilienhaus mit  
zentraler  
Gasanwendung analog

- 3 Einrohr - Gaszähler von G 4 - G 25
- 3a Zähleranschlussplatte oder gleichwertige Zählerbefestigung unbedingt erforderlich!  
Ab Gaszähler der Größe G 10 sind unter dem GZ Konsolen anzubringen!
- 4 Zählerregler