

Gas - Kundenanlage

- Niederdruck (max. 25 mbar)

Hausanschlußkasten - Wandmontage



THW - Gas




Anlage 2

Stand: Nov. 2013

- 0** Hausanschlußkasten
- 1** Hauptabsperreinrichtung
(HAE bis DN 50 mit Isoliertrennstelle und TAE)
- 2** Wanddurchführung
- GS** Gasströmungswächter Typ M3/K3
(Auswahl und Anordnung nach TRGI)

Alle rot nummerierten Bauteile
kommen von VNB !

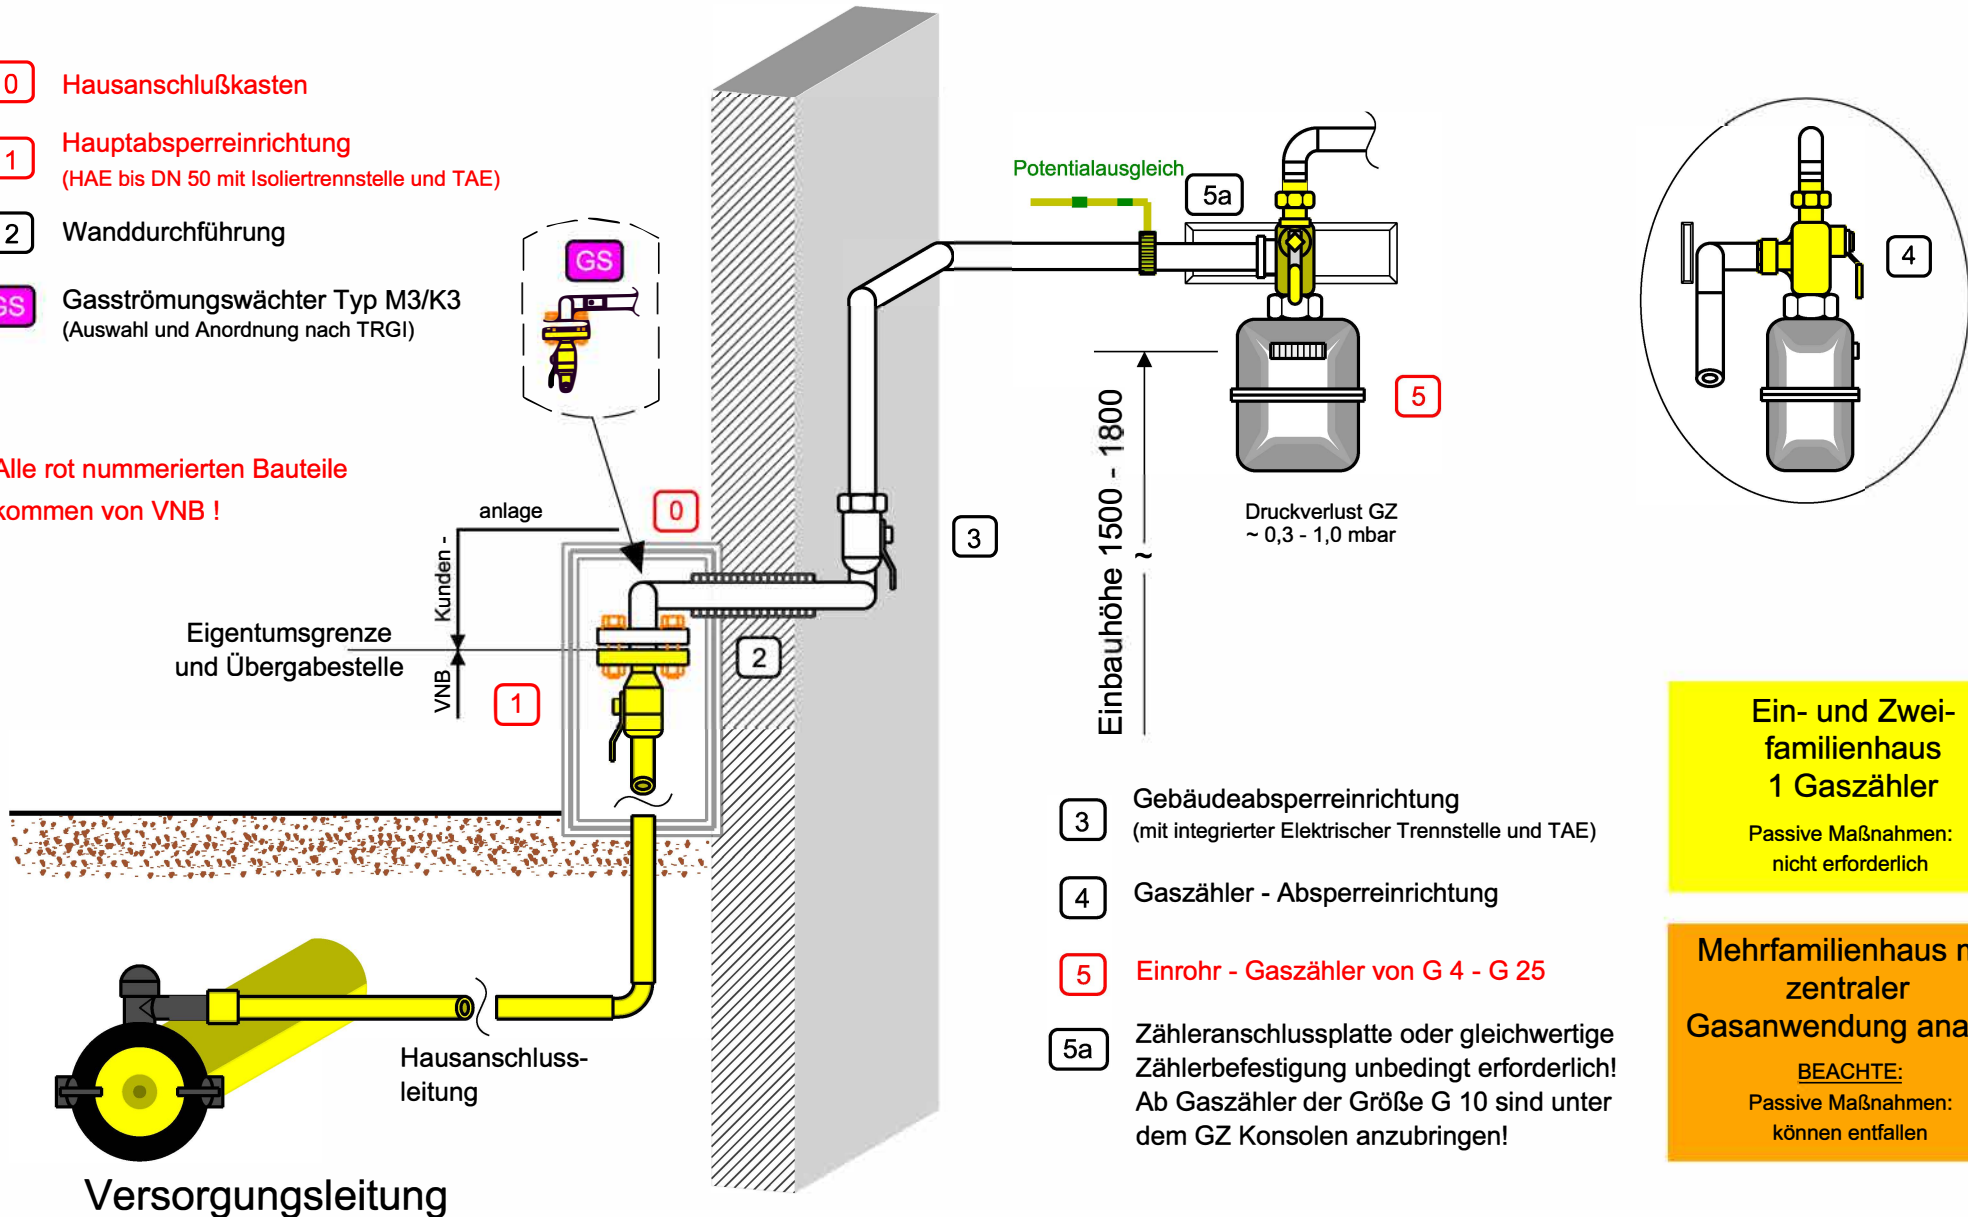

- 3** Gebäudeabsperreinrichtung
(mit integrierter Elektrischer Trennstelle und TAE)
- 4** Gaszähler - Absperreinrichtung
- 5** Einrohr - Gaszähler von G 4 - G 25
- 5a** Zähleranschlussplatte oder gleichwertige Zählerbefestigung unbedingt erforderlich!
Ab Gaszähler der Größe G 10 sind unter dem GZ Konsolen anzubringen!

Ein- und Zwei-
familienhaus
1 Gaszähler

Passive Maßnahmen:
nicht erforderlich

Mehrfamilienhaus mit
zentraler
Gasanwendung analog

BEACHTEN:
Passive Maßnahmen:
können entfallen