

# Gas - Kundenanlage

- erhöhter Niederdruck >25 mbar bis 100 mbar  
Hausanschlußkasten - Wandmontage




THW - Gas

Anlage 5

Stand: Nov. 2013

- 0** Hausanschlußkasten
- 1** Hauptabsperreinrichtung  
(HAE bis DN 50 mit Isoliertrennstelle und TAE)
- 2** Wanddurchführung
- GS** Gasströmungswächter Typ M3/K3  
(Auswahl und Anordnung nach TRGI)
- 3** Gebäudeabsperreinrichtung  
(mit integrierter Elektrischer Trennstelle und TAE)

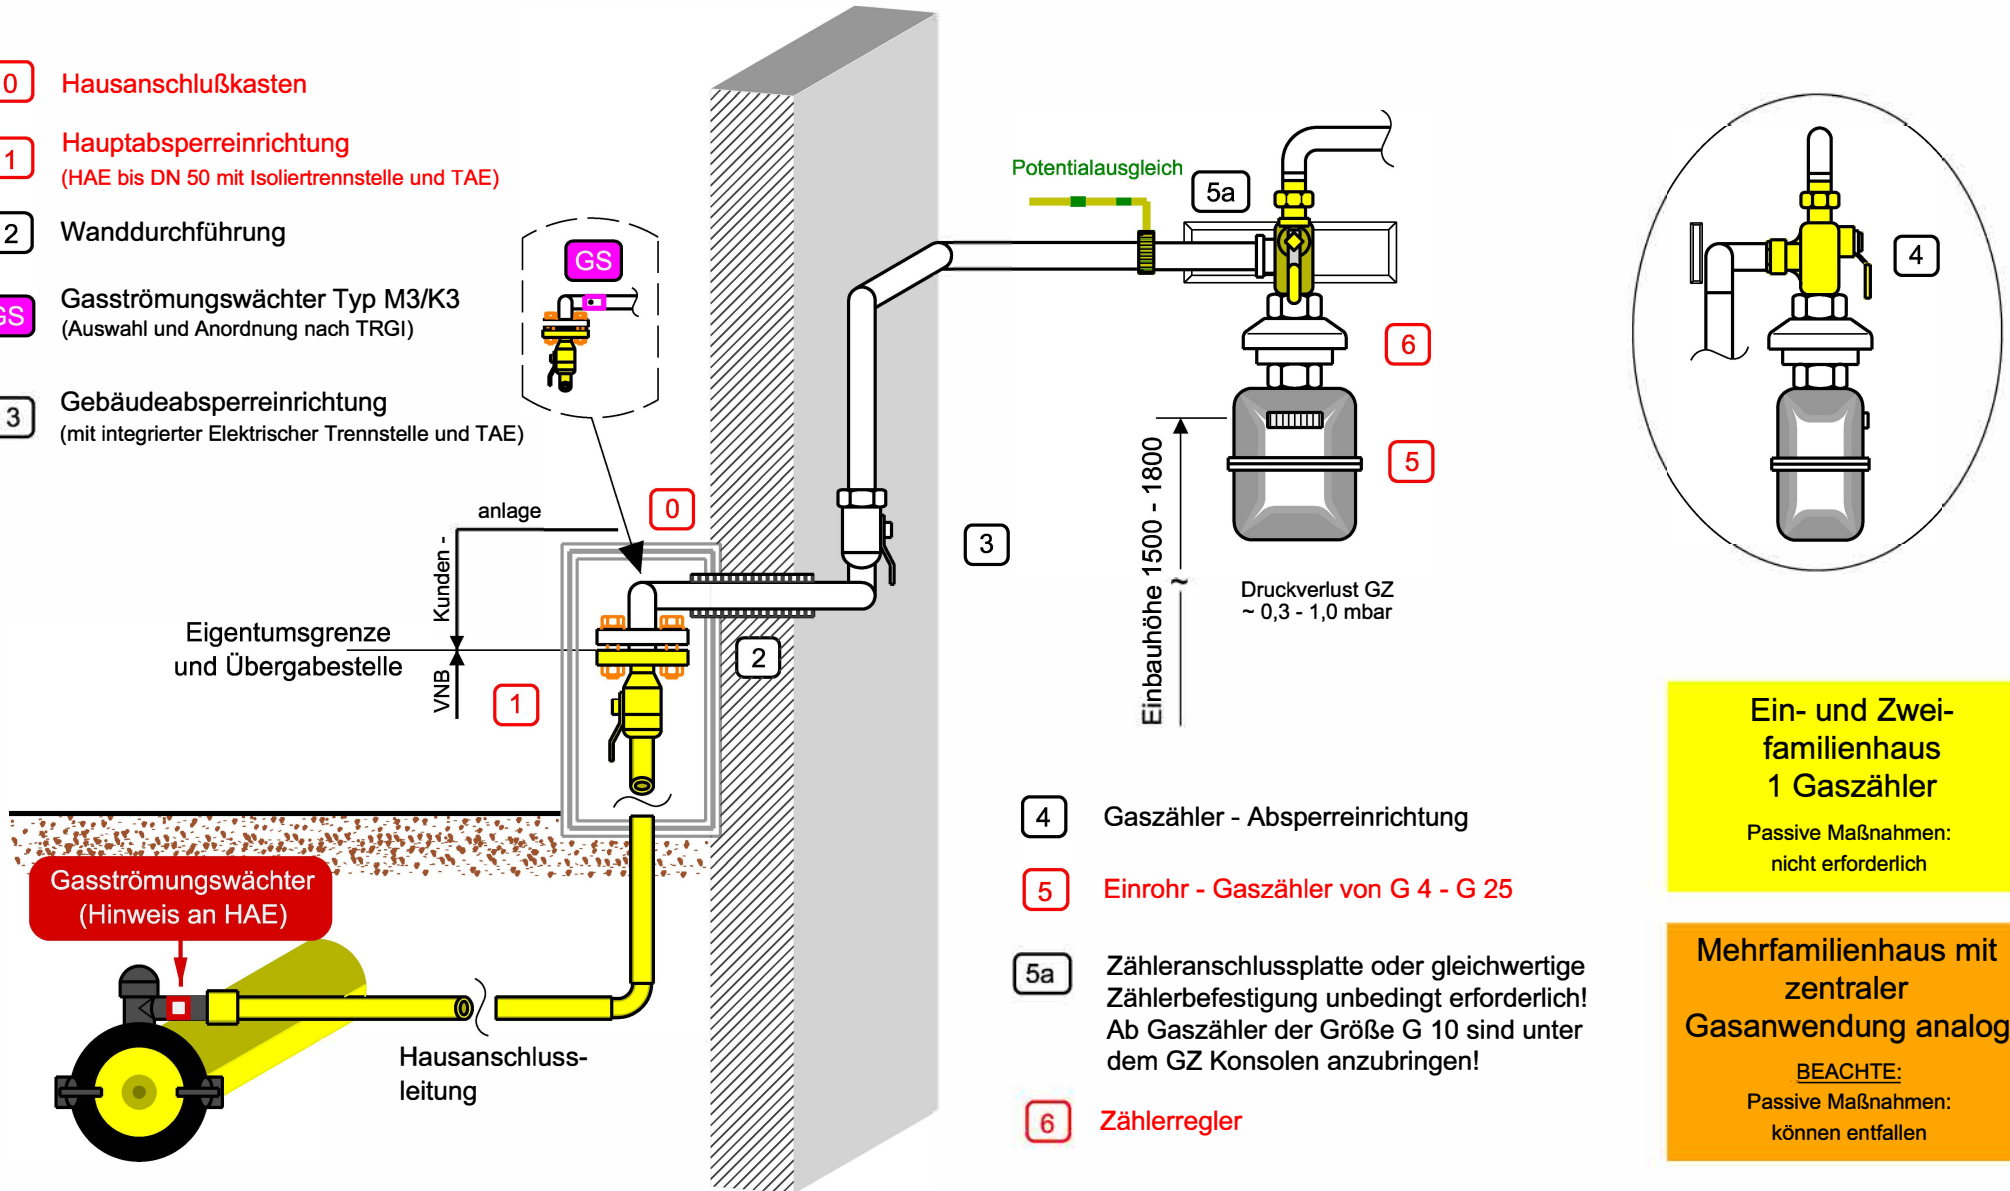

**Ein- und Zwei-familienhaus  
1 Gaszähler**  
Passive Maßnahmen:  
nicht erforderlich

**Mehrfamilienhaus mit  
zentraler  
Gasanwendung analog**  
BEACHTEN:  
Passive Maßnahmen:  
können entfallen

- 4** Gaszähler - Absperreinrichtung
- 5** Einrohr - Gaszähler von G 4 - G 25
- 5a** Zähleranschlussplatte oder gleichwertige Zählerbefestigung unbedingt erforderlich! Ab Gaszähler der Größe G 10 sind unter dem GZ Konsolen anzubringen!
- 6** Zählerregler

Alle rot nummerierten Bauteile kommen von VNB !

Versorgungsleitung