

Gas - Kundenanlage

- erhöhter Niederdruck >25 mbar bis 100 mbar
Hausanschlußkasten - Wandmontage




THW - Gas

Anlage 5a

Stand: Nov. 2013

- 0** Hausanschlußkasten
- 1** Hauptabsperreinrichtung
(HAE bis DN 50 mit Isoliertrennstelle und TAE)
- 2** Wanddurchführung
- GS** Gasströmungswächter Typ M3/K3
(Auswahl und Anordnung nach TRGI)
- 3** Gebäudeabsperreinrichtung
(mit integrierter Elektrischer Trennstelle und TAE)

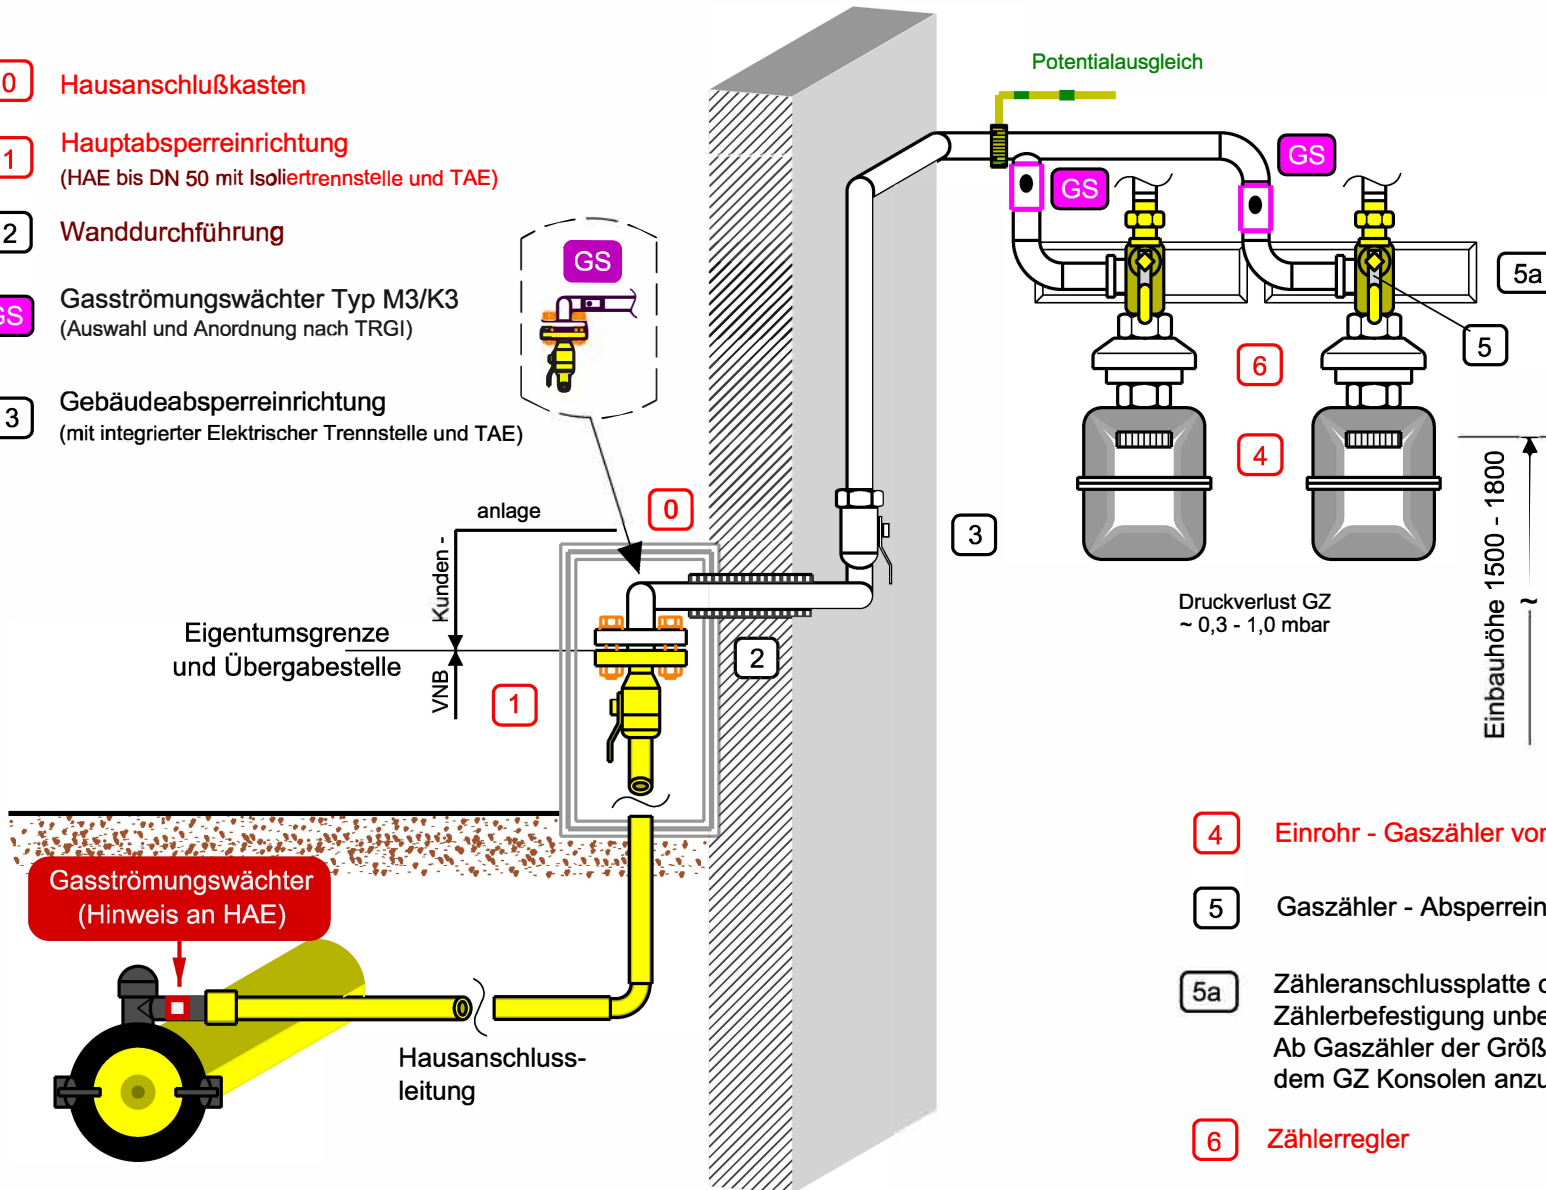

**Ein- und Zwei-familienhaus
2 Gaszähler**
Passive Maßnahmen:
nicht erforderlich

**Mehrfamilienhaus mit
zentraler
Gasanwendung analog**
BEACHTEN:
Passive Maßnahmen:
können entfallen

- 4** Einrohr - Gaszähler von G 4 - G 25
- 5** Gaszähler - Absperreinrichtung
- 5a** Zähleranschlussplatte oder gleichwertige Zählerbefestigung unbedingt erforderlich!
Ab Gaszähler der Größe G 10 sind unter dem GZ Konsolen anzubringen!
- 6** Zählerregler

Versorgungsleitung

Alle rot nummerierten Bauteile kommen von VNB !