

Gas - Kundenanlage

- erhöhter Niederdruck >25 mbar bis 100 mbar
Hausanschlußkasten - freistehend




THW - Gas

Anlage 6

Stand: Nov. 2013

- 0** Hausanschlußkasten
- 1** Hauptabsperreinrichtung
(HAE bis DN 50 mit Isoliertrennstelle und TAE)
- 2** Absperreinrichtung
(Ausgang)
- GS** Gasströmungswächter Typ M3/K3
(Auswahl und Anordnung nach TRGI)
- 3** Hauseinführung mit Festpunkt

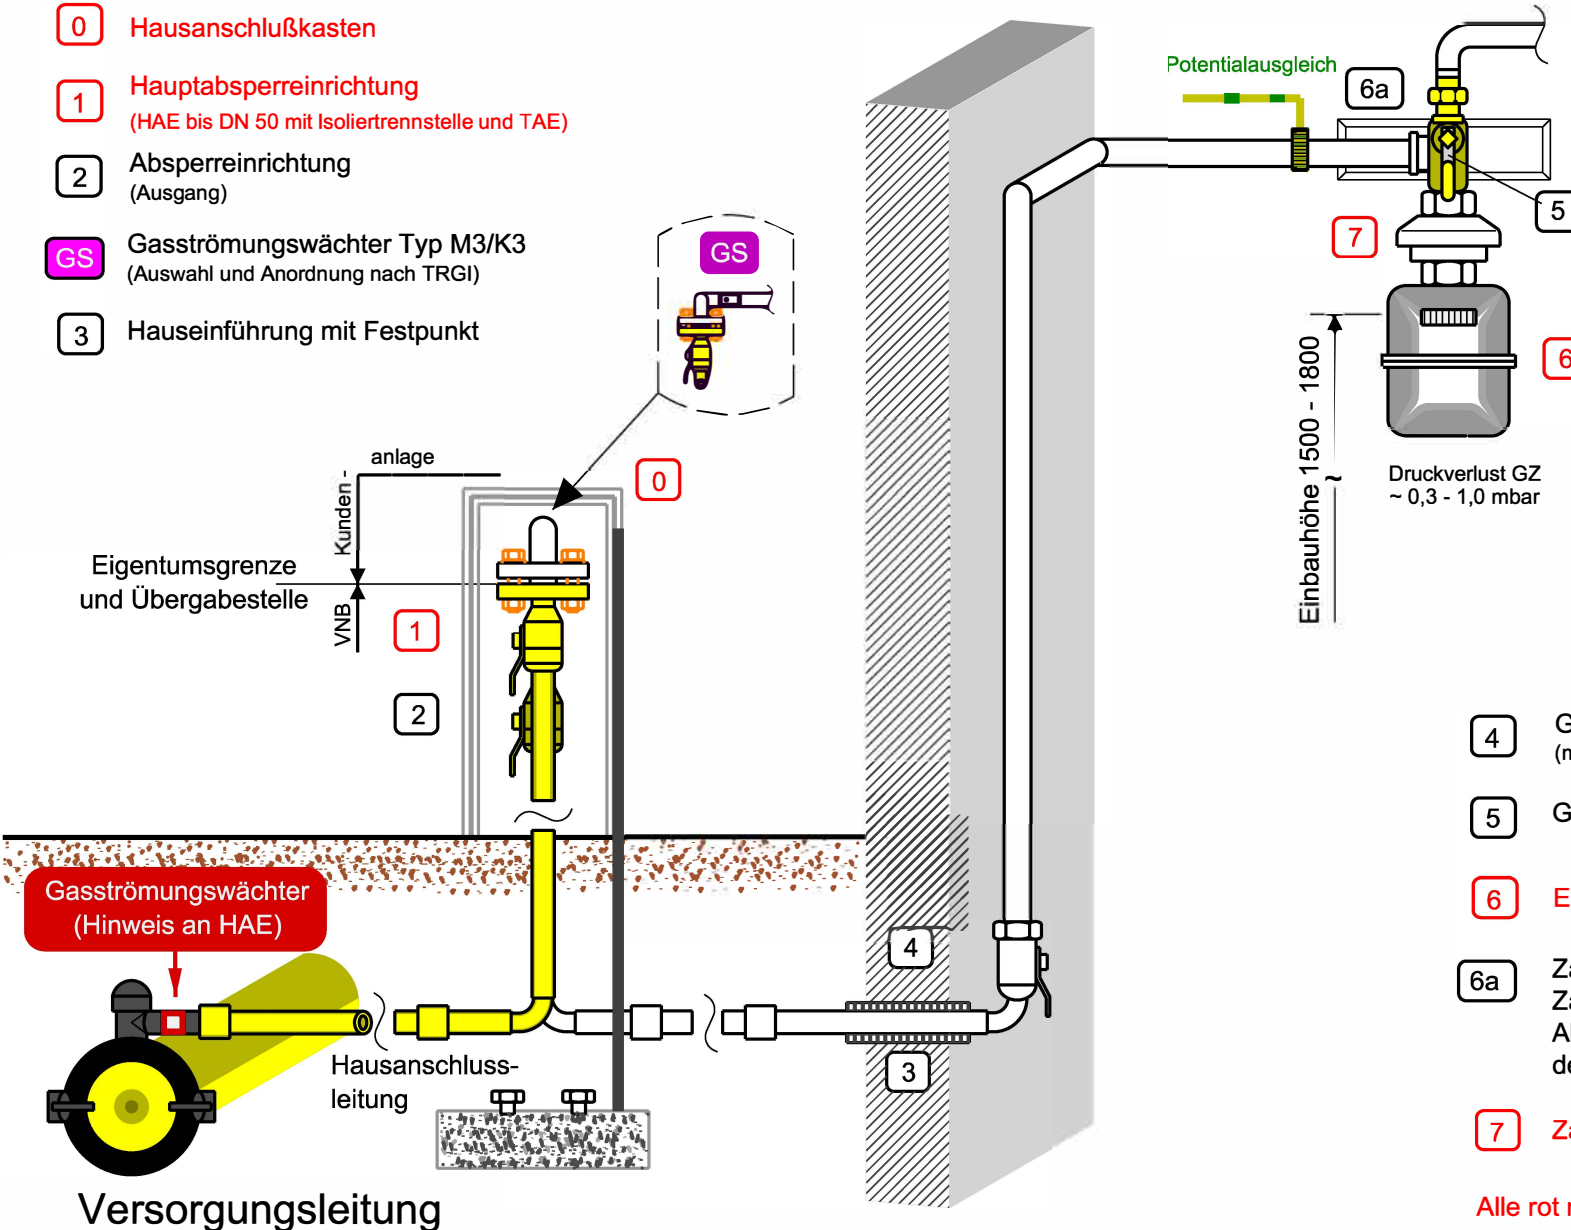

**Ein- und Zwei-familienhaus
1 Gaszähler**

Passive Maßnahmen:
nicht erforderlich

**Mehrfamilienhaus mit
zentraler
Gasanwendung analog**

BEACHTET:
Passive Maßnahmen:
können entfallen

- 4** Gebäudeabsperreinrichtung
(mit integrierter Elektrischer Trennstelle und TAE)
- 5** Gaszähler - Absperreinrichtung
- 6** Einrohr - Gaszähler von G 4 - G 25
- 6a** Zähleranschlussplatte oder gleichwertige
Zählerbefestigung unbedingt erforderlich!
Ab Gaszähler der Größe G 10 sind unter
dem GZ Konsolen anzubringen!
- 7** Zählerregler

Alle rot nummerierten Bauteile kommen von VNB !