

Gas - Kundenanlage

- Hochdruck (max. 5 bar) - Mitteldruck (max. 1 bar)

Hausanschlußkasten - freistehend



THW - Gas


Anlage 9a

Stand: Nov. 2013

- 0** Hausanschlußkasten
- 1** Hauptabsperreinrichtung (HAE bis DN 50 mit Isoliertrennstelle und TAE)
- 2** Haus - Druckregler G 459/II (siehe **2***)
- 3** Absperreinrichtung (Ausgang)

- GS** Gasströmungswächter Typ M3/K3 (Auswahl und Anordnung nach TRGI)
- 4** Hauseinführung mit Festpunkt
- 5** Gebäudeabsperreinrichtung (mit integrierter Elektrischer Trennstelle und TAE)
- 6** Gaszähler - Absperreinrichtung
- 7** Einrohr - Gaszähler von G 4 - G 25
- 7a** Zähleranschlussplatte oder gleichwertige Zählerbefestigung unbedingt erforderlich! Ab Gaszähler der Größe G 10 sind unter dem GZ Konsolen anzubringen!

Alle rot nummerierten Bauteile kommen von VNB !

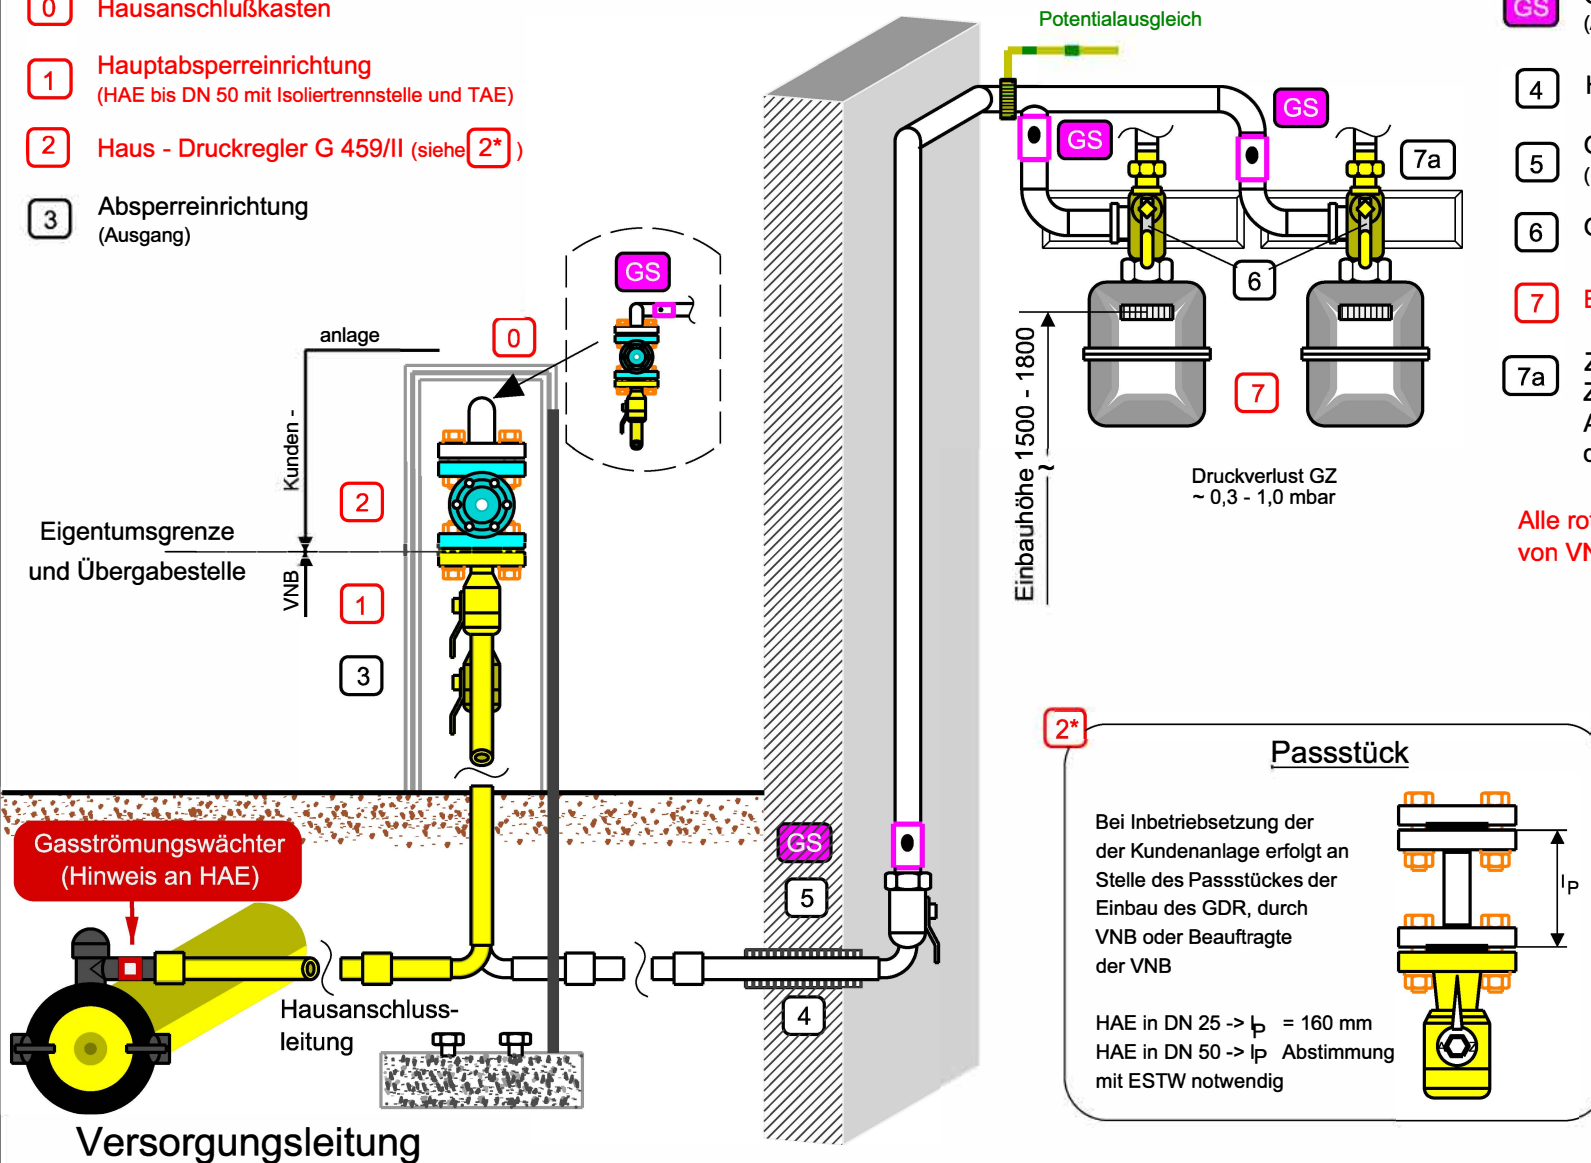

2* Paszstück

Bei Inbetriebsetzung der der Kundenanlage erfolgt an Stelle des Paszstückes der Einbau des GDR, durch VNB oder Beauftragte der VNB

HAE in DN 25 -> $\varnothing_p = 160 \text{ mm}$
 HAE in DN 50 -> \varnothing_p Abstimmung mit ESTW notwendig

Ein- und Zwei-familienhaus
2 Gaszähler

Passive Maßnahmen:
nicht erforderlich

Mehrfamilienhaus mit zentraler Gasanwendung analog

BEACHT:
Passive Maßnahmen:
können entfallen